


ELEWACJA
STAN PROJEKTOWANY
SKALA 1:100

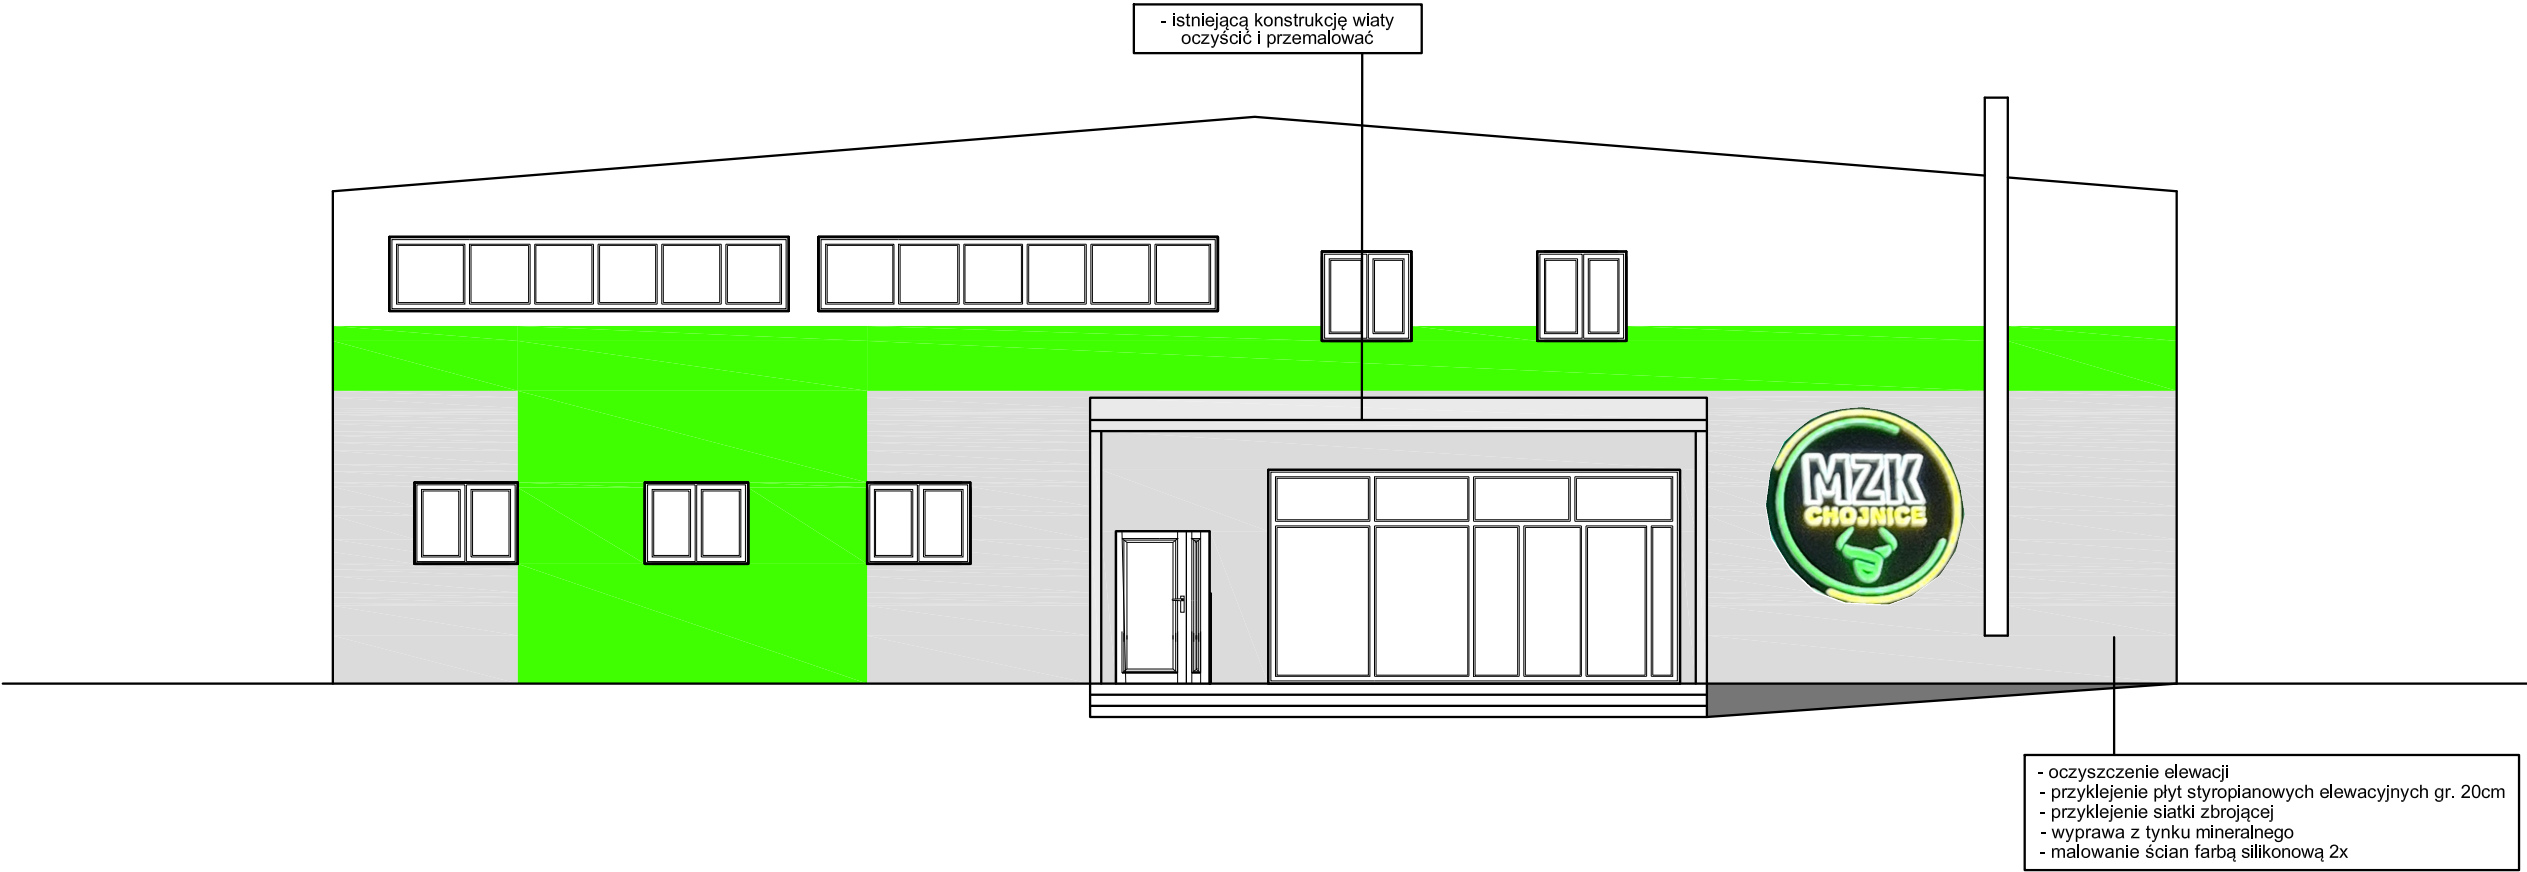

| Pracownia Projektowa "Filar" | | | | Chojnice, Al.Brzozowa 24a | | | | |
|------------------------------|--|--|--|-------------------------------|--|---|------------|--|
| Inwestor: | Miejski Zakład Komunikacji sp. z o.o. ul.Anngowicka 53, 89-600 Chojnice | | | Branża: | | Skala: | | |
| | | | | budowlana | | 1:100 | | |
| Obiekt: | Termomodernizacja budynków administracyjno-usługowych | | | Projektant br. konstrukcyjna: | | mgr inż.Maciej Burglin uprawnienia bez ogr. w specj. konstruk. • budowlanej upr. POM/0131/POOK/09 | | |
| | | | | | | | | |
| Adres: | ul.Angowicka 53, 89-600 Chojnice działka nr 669/58 | | | | | | | |
| | | | | | | | | |
| Treść rysunku: | | | | | | | | |
| Elewacja | | | | | | | | |
| Obiekt: | 12 marca 2025r. | | | Nr rys.: | | | Nr strony: | |