


ELEWACJA  
STAN PROJEKTOWANY  
SKALA 1:100

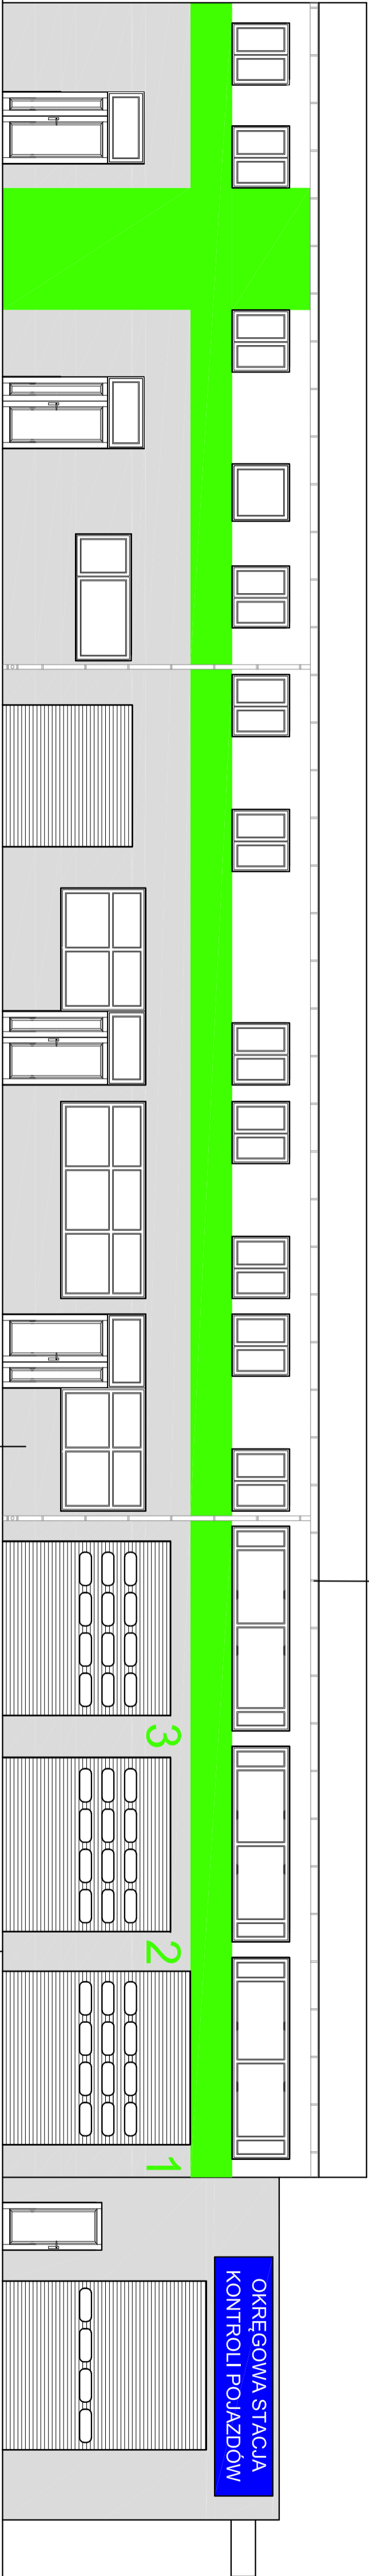

- wymiana rynien i rur spustowych z blachy powlekanej grafitowej

- oczyszczenie elewacji  
- przyklejenie płyty styropianowych elewacyjnych gr. 20cm  
- przyklejenie siatki zbrojącej  
- wyprawa z tynku mineralnego  
- malowanie ścian farbą silikonową 2x

- wykonanie opaski z kostki betonowej

Pracownia Projektowa "Filar"		Chojnice, Al. Brzozowa 24a	
Investor:	Miejski Zakład Komunikacji sp. z o.o.	Branża:	Skala:
	ul. Angowska 53, 89-600 Chojnice	budowlana	1:100
Obiekt:	Termomodernizacja budynków administracyjno-usługowych	Projektant br. konstrukcyjna:	mgr inż. Maciej Burglin uprawnienia bez ogr. w spec. konstruk. - budowlanej tytuł: POU/013/P000/09
Adres:	ul. Angowska 53, 89-600 Chojnice działka nr 669/58		
Treść rysunku:			
Elewacja			
Obiekt:	12 marca 2025r.	Nr rys.:	Nr strony: