


ELEWACJA  
STAN PROJEKTOWANY  
SKALA 1:100

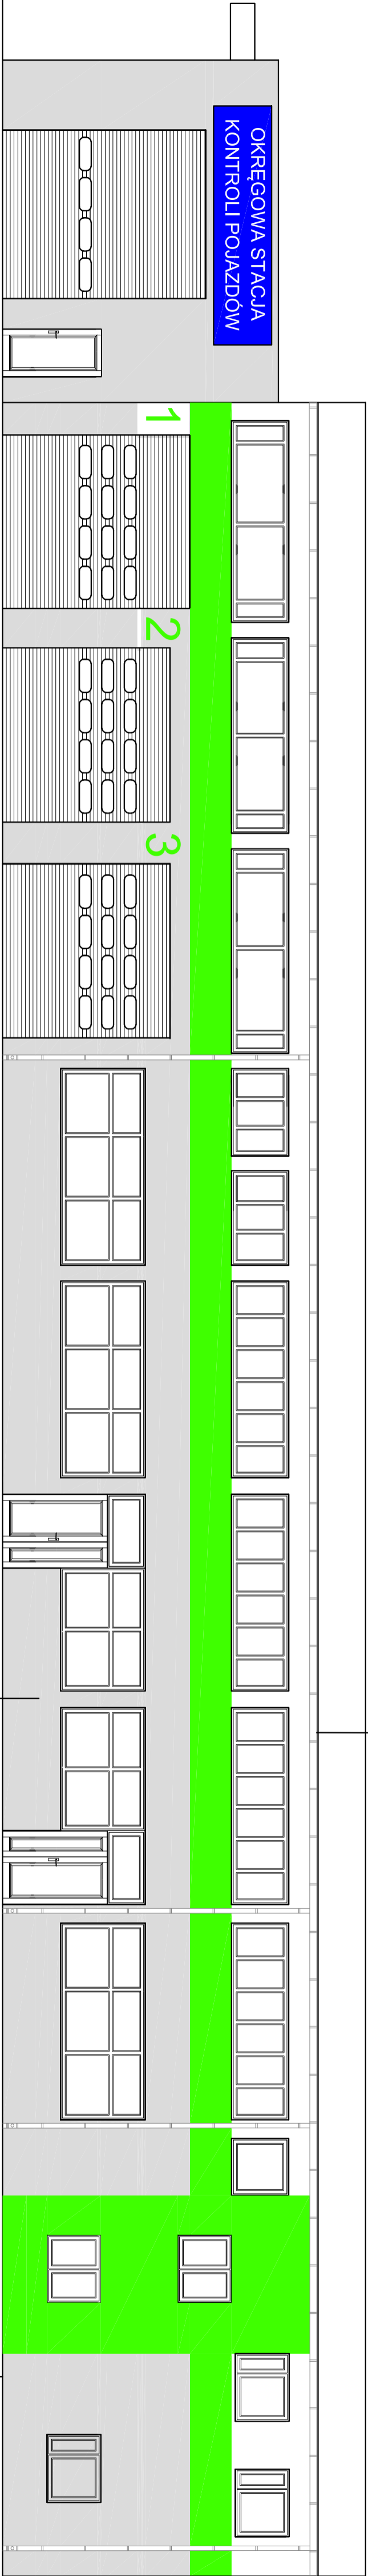

- oczyszczanie elewacji
- przyklejanie płyt styropianowych elewacyjnych gr. 20cm
- przyklejanie siatki zbrojącej
- wyprawa z tynku mineralnego
- malowanie ścian farbą silikonową 2x

- uporządkowanie terenu przy agregacie
- wykonanie nasadzeń - żywopłot
- odmalowanie konstrukcji stalowej zadaszania agregatu
- wykonanie opaski z kostki betonowej

Pracownia Projektowa "Filar"				Chojnice, Al.Brzozowa 24a			
Inwestor:		Miejski Zakład Komunikacji sp. z o.o.		Branża:		Skala:	
		ul. Angowska 53, 89-600 Chojnice		budowlana		1:100	
Obiekt:		Termomodernizacja budynków administracyjno-usługowych		Projektant br. konstrukcyjna:		mgr inż. Maciej Burglin upr. PRAWO 0131P00009	
Adres:		ul. Angowska 53, 89-600 Chojnice					
		działka nr 669/58					
Treść rysunku:							
Elewacja							
Obiekt:		12 marca 2025f.		Nr rys.:		Nr strony:	